



ΕΦΗΜΕΡΙΣ ΤΗΣ ΚΥΒΕΡΝΗΣΕΩΣ

ΤΗΣ ΕΛΛΗΝΙΚΗΣ ΔΗΜΟΚΡΑΤΙΑΣ

ΤΕΥΧΟΣ ΤΕΤΑΡΤΟ **Αρ. Φύλλου 145**

27 Φεβρουαρίου 1997

ΠΕΡΙΕΧΟΜΕΝΑ

ΑΝΑΔΑΣΩΣΕΙΣ

ΑΠΟΦΑΣΕΙΣ

Αριθ. 2820/ΠΕ/97 (1)

Ανάκληση αναδασωτέας έκτασης 484,062 στρεμμάτων στη θέση «Μεσοβούνι» Κοινότητας Ελληνικών Νομού Ευβοίας.

Ο ΑΝΑΠ/ΤΗΣ ΠΕΡΙΦΕΡΕΙΑΚΟΥ Δ/ΝΤΗ Ν. ΕΥΒΟΙΑΣ

Έχοντας υπόψη:

1. Τις διατάξεις του Ν. 2218/94 όπως τροποποιήθηκαν και συμπληρώθηκαν με το Ν. 2240/94 και το Ν. 2307/95 σύμφωνα με τις οποίες εγκαθιδρύθηκαν ως Β' Βαθμός Τοπικής Αυτοδιοίκησης οι Νομαρχιακές Αυτοδιοικήσεις (Ν.Α).

2. Τον Οργανισμό Εσωτερικής Οργάνωσης και λειτουργίας των Υπηρεσιών της Νομαρχιακής Αυτοδιοίκησης Ευβοίας που δημοσιεύθηκε στις 12..5.95 (ΦΕΚ 407Β).

3. Τις διατάξεις του άρθρου 117 παραγρ. 3 του Συντάγματος της Χώρας.

4. Τις διατάξεις των άρθρων 38 και 41 Ν. 998/79 «Περί Προστασίας των Δασών και Δασικών εν γένει εκτάσεων της Χώρας.

5. Τις διαταγές 160417/1180/1980 και 182447/3049/1980 Διαταγές Υπουργείου Γεωργίας με τις οποίες παρέχονται οδηγίες για την κήρυξη εκτάσεων, ως αναδασωτέων.

6. Την 288/10.1.1984 (ΦΕΚ 31/Β/84 κοινή Απόφαση Υπουργών Δημοσίων Έργων, Ενεργείας και Φυσικών Πόρων σύμφωνα με την οποία καθορίστηκαν περιοχές εντός του Νομού Ευβοίας για εγκατάσταση λατομείων αδρανών υλικών, χωρίς να απαιτείται άδεια εκμετάλλευσης, μεταξύ των οποίων και έκταση εμβαδού 484,062 στρεμμάτων στη θέση «Μεσοβούνι» Περιφέρειας Κοινότητας Ελληνικών.

7. Την 1608/20.5.1985 Απόφαση Νομάρχη Ευβοίας (ΦΕΚ 483/Δ/86) με την οποία κηρύχθηκε αναδασωτέα δασική έκταση εμβαδού 7.160 στρεμμάτων στις θέσεις Παληοχώρι, Βασίλη, Μεσοβούνι, κ.λπ. του Δημοσίου δάσους, Περιφέρειας Κοινότητας Τσαπουρνιάς, διακατεχομένου Ελληνικών, και διακατεχομένου Βασιλικών, έπειτα από την Πυρκαγιά που εκδηλώθηκε στην περιοχή αυτή στις 10.4.1985 με σκοπό την διατήρηση του χαρακτήρα της δασικής έκτασης και την προστασία και ανάπτυξη της δασικής βλάστησης.

8. Το 1804/Φ30/Λ.Π/30.9.1996 έγγραφο της Δ/νσης Βιομηχανίας Ενέργειας και Τεχνολογίας Ορυκτού Πλούτου Νομαρχιακής Αυτοδιοίκησης Ευβοίας με την οποία αιτείται η ανάκληση της 1608/20.5.1985 (ΦΕΚ 483/Δ/86) Απόφασης του Νομάρχη Ευβοίας κηρύξεως αναδασωτέας, όσον αφορά την έκταση εμβαδού 484,062 στρεμμάτων που βρίσκεται στη θέση «Μεσοβούνι» Κοινότητας Ελληνικών που με την 288/10.1.1984 (ΦΕΚ 31Β/84) Κοινή Απόφαση Υπουργών Δημοσίων Έργων, Ενεργείας και Φυσικών Πόρων, είχε καθορισθεί ως λατομική περιοχή και κατά συνέπεια δεν επρόκειτο για δασική έκταση.

9. Την Ηα/3183/22.11.1996 αναφορά του Δασαρχείου Ιστιαίας με την οποία προτείνεται η ανάκληση του αναδασωτέου της πάρα πάνω έκτασης, η οποία κηρύχθηκε εκ παραδρομής, αφού κατά το χρόνο που εκδηλώθηκε η Πυρκαγιά, η έκταση είχε ήδη καθορισθεί ως λατομική περιοχή.

10. Την εισήγηση του Διευθυντή Δασών Ευβοίας, αποφασίζουμε:

Ανακαλούμε για τους λόγους που αναφέρονται στο σκεπτικό της απόφασης αυτής, την κήρυξη ως αναδασωτέας έκτασης εμβαδού 484,062 στρεμμάτων από την συνολική έκταση των 7.160 στρεμμάτων που κηρύχθηκε αναδασωτέα με την 1608/20.5.1985 (ΦΕΚ 483/Δ/86) απόφαση Νομάρχη Ευβοίας που βρίσκεται στη θέση «Μεσοβούνι» Περιφέρειας Κοινότητας Ελληνικών και προσδιορίζεται με τα στοιχεία Α-Β-Γ-Δ-Α του Τοπογραφικού διαγράμματος και συνορεύει γύρωθεν με όμοιες εκτάσεις.

Η απόφαση αυτή να δημοσιευθεί στην Εφημερίδα της Κυβερνήσεως.

Χαλκίδα, 29 Ιανουαρίου 1997

Ο Αναπ/τής Περ/κού Διευθυντή
ΙΩΑΝΝΗΣ ΠΑΠΟΥΤΣΗΣ

ΚΛΙΜΑΚΑ 1:20.000

ΤΟΠΟΓΡΑΦΙΚΟ ΑΠΟΣΠΑΣΜΑ ΧΑΡΤΟΥ ΕΚΤΑΣΗΣ ΠΟΥ ΚΑΗΚΕ ΚΑΙ ΚΗΡΥΧΘΗΚΕ ΑΝΑΔΑΣΩΤΕΑ ΜΕ ΤΗΝ 1608/1985 ΑΠΟΦΑΣΗ Κ. ΝΟΜΑΡΧΗ ΕΥΒΟΙΑΣ

ΜΑΣΙΦΑ Έκταση

Σπαλαθριάς

Βασιλικός

Μπουρνιά

ΕΘΕΩΡΗΘΗ
και ανήκει στην 2820/ΠΕ/97 απόφασή μας. –
Χαλκίδα 29/1/1997
Ο Αναπληρωτής Περιφερειακός Δ/ντής

Ιωάννης Παπουτσής

ΥΠΟΜΝΗΜΑ

Λατομική έκταση της οποίας προτείνεται άρση της αναδάσωσης

ΘΕΩΡΗΘΗΚΕ
Ιστιαία 22-11-1996
Ο Δασάρχης

Ευσταθ. Ν. Νικολάου
Δασολόγος Α' βαθμού

Ιστιαία 22-11-1996
Ο Δασολόγος

Πέτρος Ι. Αφένδρας
Δασολόγος Α' βαθμού

ΠΟΛΕΟΔΟΜΙΑ

ΑΠΟΦΑΣΕΙΣ

Αριθ. 1690 (2)

(Αριθ. απόφασης 544/1996 Απόσπασμα από το πρακτικό της 30ης Συνεδρίαση της 24.10.96)

Τροποποίηση του εγκεκριμένου ρυμοτομικού σχεδίου Δήμου Αμαρουσίου στα Ο.Τ. Γ-1022, Γ-1023, Γ-1024, Γ-1030.

ΤΟ ΔΗΜΟΤΙΚΟ ΣΥΜΒΟΥΛΙΟ ΑΜΑΡΟΥΣΙΟΥ

Αφού έλαβε υπόψη:

1. Την με αριθ. 17497/96 εισήγηση της Δ/νσης Πολεοδομίας του Δήμου Αμαρουσίου.
2. Τις διατάξεις του από 17.7.1923 Ν.Δ. «περί σχεδίων πόλεων και κωμών του Κράτους» όπως τροποποιήθηκαν και συμπληρώθηκαν μεταγενέστερα.
3. Τις διατάξεις του Α.Ν. 314/68 όπως τροποποιήθηκαν και συμπληρώθηκαν με το Ν.Δ. 1018/71.
4. Τις διατάξεις του Π.Δ. 183 ΦΕΚ 70Α/86 «περί εγκρίσεως τροποποιήσεων σχεδίων πόλεων».
5. Τις διατάξεις του Ν. 1577/85 ΦΕΚ 210/Α.
6. Τις διατάξεις του από 21.1.95 Π.Δ. ΦΕΚ 17Α/95 για μεταβίβαση αρμοδιοτήτων τροποποιήσεων εγκεκριμένου σχεδίου στον Δήμο Αμαρουσίου.
7. Τη με αριθ. 305/95 απόφαση του Δημοτικού Συμβουλίου Αμαρουσίου.
8. Τις διατάξεις του άρθρου 29Α του Ν. 1558/85 όπως τροποποιήθηκε με το άρθρο 27 του Ν. 2081/92 (ΦΕΚ 15Α) και ότι από τις διατάξεις της απόφασης αυτής προκαλείται δαπάνη σε βάρος του προϋπολογισμού του Δήμου το ύψος της οποίας δεν μπορεί να υπολογισθεί.
9. Την από 2.5.96 γνωμοδότηση του ΣΧΟΠΝΑ.
10. Το γεγονός ότι κανείς από τους Δημοτικούς Συμβούλους έχει έννομο συμφέρον όπως δηλώνουν στον Πρόεδρο του Δημοτικού Συμβουλίου.
11. 'Οτι τηρήθηκε η νόμιμη διαδικασία, αποφασίζει:

Τροποποιεί το ρυμοτομικό σχέδιο στην περιοχή «Στούντιο Α» με μετατόπιση των οικοδομικών και ρυμοτομικών γραμμών μέρους των Ο.Τ. Γ-1022, Γ-1023, Γ-1024 και Γ-1030 όπως φαίνεται στο συνημμένο σχεδιάγραμμα.


Η ισχύς της απόφασης αυτής αρχίζει από την δημοσίευσή της στην εφημερίδα της Κυβερνήσεως.

Η απόφαση αυτή να δημοσιευθεί στην Εφημερίδα της Κυβερνήσεως.

Μαρούσι, 30 Ιανουαρίου 1997

Ο Πρόεδρος

Π. ΚΑΛΟΓΡΙΔΗΣ

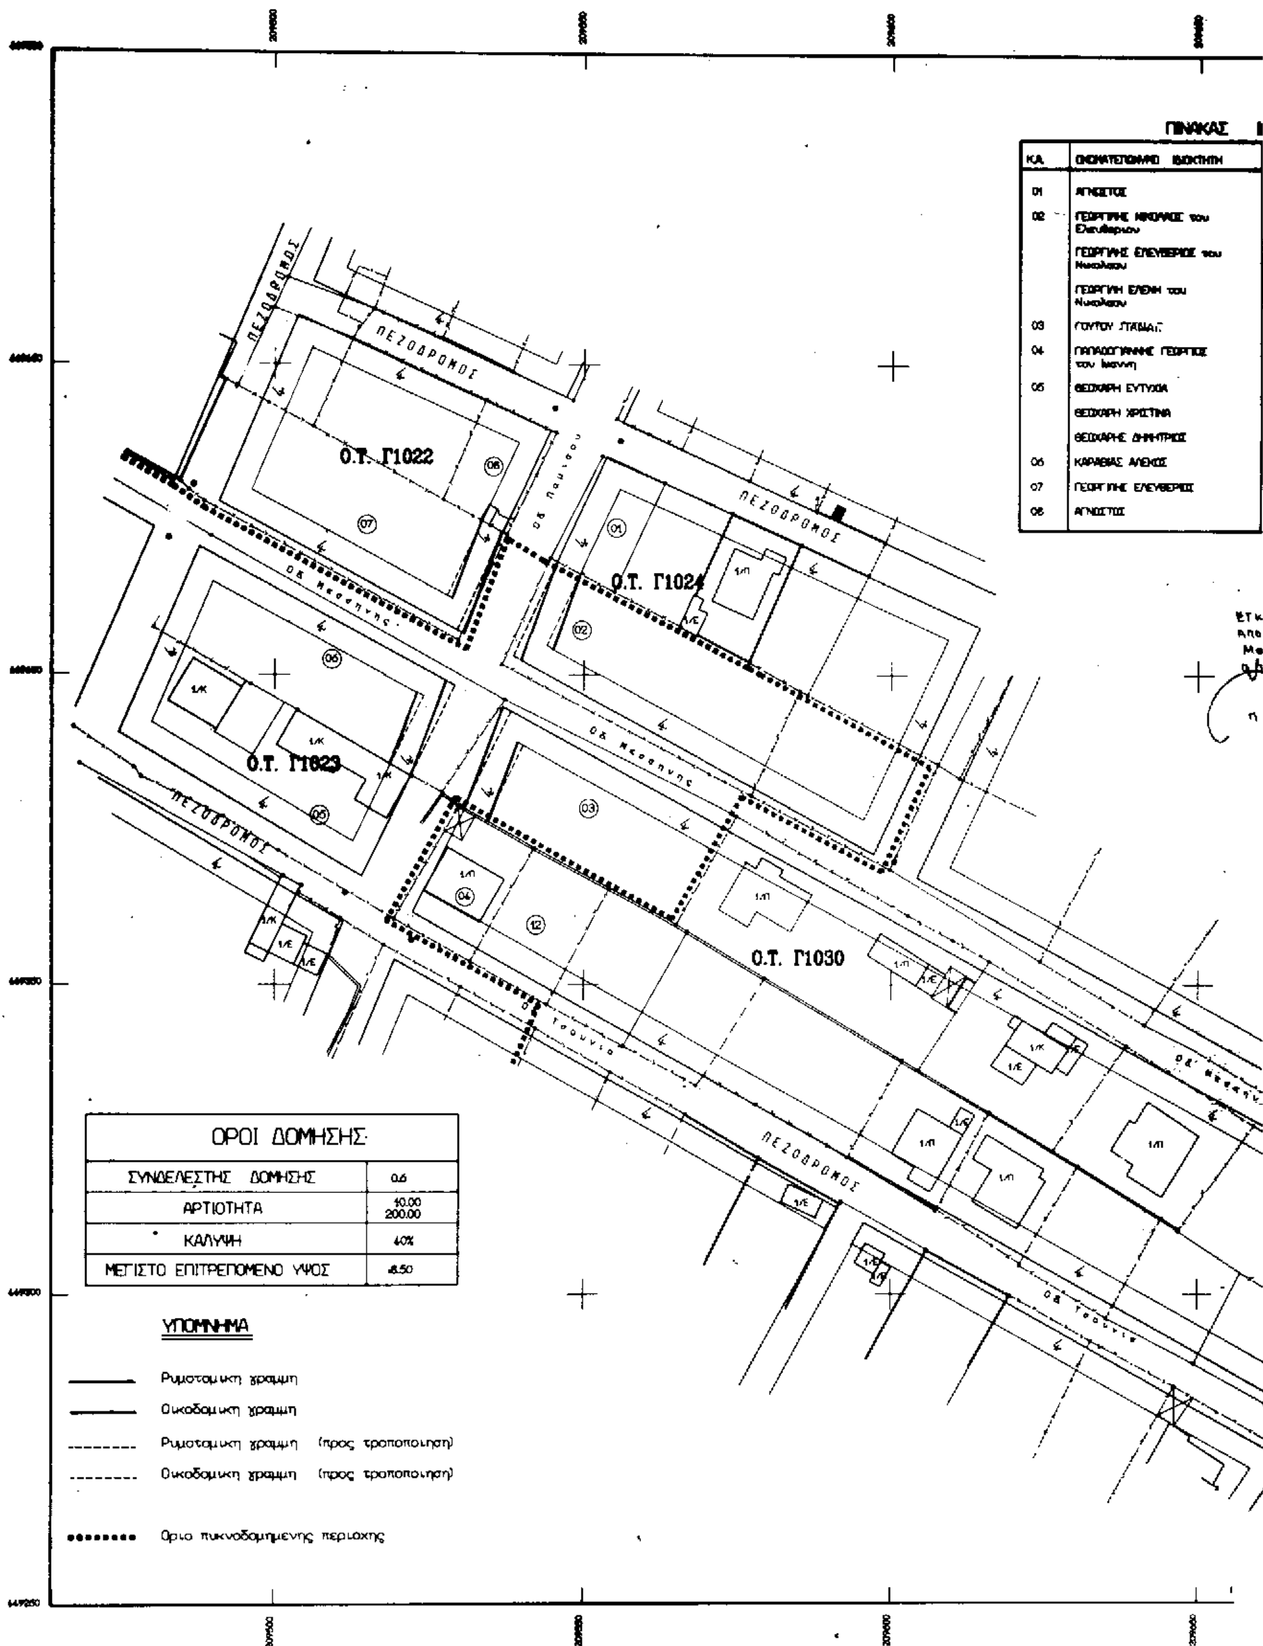
ΠΙΝΑΚΑΣ
ΚΑ. ΟΝΟΜΑΤΕΠΩΝΥΜΟ ΙΔΙΟΚΤΗΤΗ
01 ΑΓΝΩΣΤΟΣ
02 ΓΕΩΡΓΙΛΗΣ ΝΙΚΟΛΑΟΣ του Ελευθερίου
ΓΕΩΡΓΙΛΗΣ ΕΛΕΥΘΕΡΙΟΣ του Νικολάου
ΓΕΩΡΓΙΛΗ ΕΛΕΝΗ του Νικολάου
03 ΓΟΥΤΟΥ ΣΤΑΜΑΤ.
04 ΠΑΠΑΔΟΓΙΑΝΝΗΣ ΓΕΩΡΓΙΟΣ του Ιωάννη
05 ΘΕΟΧΑΡΗ ΕΥΤΥΧΙΑ
ΘΕΟΧΑΡΗ ΧΡΙΣΤΙΝΑ
ΘΕΟΧΑΡΗΣ ΔΗΜΗΤΡΙΟΣ
06 ΚΑΡΑΒΙΑΣ ΑΛΕΞΟΣ
07 ΓΕΩΡΓΙΛΗΣ ΕΛΕΥΘΕΡΙΟΣ
08 ΑΓΝΩΣΤΟΣ
Ο.Τ. Γ1022
Ο.Τ. Γ1023
Ο.Τ. Γ1024
Ο.Τ. Γ1030
ΠΕΖΟΔΡΟΜΟΣ
ΟΡΟΙ ΔΟΜΗΣΗΣ
ΣΥΝΔΕΛΕΣΤΗΣ ΔΟΜΗΣΗΣ 0.6
ΑΡΤΙΟΤΗΤΑ 10.00 / 200.00
ΚΑΛΥΨΗ 40%
ΜΕΓΙΣΤΟ ΕΠΙΤΡΕΠΟΜΕΝΟ ΥΨΟΣ 8.50
ΥΠΟΜΝΗΜΑ
Ρυμοτομικη γραμμη
Οικοδομικη γραμμη
Ρυμοτομικη γραμμη (προς τροποποιηση)
Οικοδομικη γραμμη (προς τροποποιηση)
Οριο πυκνοδομημενης περιοχης

ΑΠΟΣΠΑΣΜΑ ΕΓΚΕΚΡΙΜΕΝΟΥ ΡΥΜΟΤΟΜΙΚΟΥ
Κλ. 1 : 1000

ΙΔΙΟΚΤΗΤΩΝ

ΔΙΕΥΘΥΝΣΗ ΚΑΤΟΙΚΙΑΣ	ΤΗΛ.
Θεοτοκοπούλου 20, Πατήσια	
Θεοτοκοπούλου 20, Πατήσια	
Θεοτοκοπούλου 20, Πατήσια	
Β. Τσουνια 20, Μαρούσι	

ΕΛΛΗΝΙΚΗ ΔΗΜΟΚΡΑΤΙΑ

ΔΗΜΟΣ ΑΜΑΡΟΥΣΙΟΥ

ΤΡΟΠΟΠΟΙΗΣΗ ΤΟΥ ΕΓΚΕΚΡΙΜΕΝΟΥ ΡΥΜΟΤΟΜΙΚΟΥ ΣΧΕΔΙΟΥ

Φ.Ε.Κ. : 438Δ / 4-5-1993 & 1328Δ / 7-10-1993

στα Ο.Τ. Γ1022, Γ1023, Γ1024 και Γ1030

(ΜΕΤΑΤΟΠΙΣΗ ΤΩΝ ΟΙΚΟΔ. ΚΑΙ ΡΥΜ. ΓΡΑΜΜΩΝ)

στην περιοχη

"ΣΤΟΥΝΤΙΟ Α"

ΑΝΑΔΟΧΟΣ	ΘΕΟΔΟΣΙΑ ΚΛΕΑΝΘΟΥΣ ΓΙΑΝΝΗΣ ΓΕΩΡΓΑΝΤΖΑΚΗΣ	ΜΑΡΤΙΟΣ 1995
ΕΙΔΙΚΟΣ ΣΥΝΕΡΓΑΤΗΣ	ΘΕΟΔΩΡΟΣ ΗΛΙΟΠΟΥΛΟΣ	
	ΚΤΗΜΑΤΟΓΡΑΦΙΚΟ ΔΙΑΓΡΑΜΜΑ	Κλίμακα 1/500

Σύνταξη Μελέτης

ΘΕΟΔΟΣΙΑ ΚΛΕΑΝΘΟΥΣ Αγρ. Τοπ. Μηχαν. — ΘΕΟΔΩΡΟΣ ΗΛΙΟΠΟΥΛΟΣ Αγρ. Τοπ. Μηχαν.

	Ονοματεπώνυμο	Ημερομηνία	Υπογραφή
Ο Επιβλέπων Μηχανικός	Μ. ΚΑΛΟΖΥΜΗ		

Εγκρίνεται με την υπ' αριθ. 344/96 απόφαση Δημάρχου Αμαρουσίου. Μαρούσι 13-2-97. Ο Πρόεδρος — Ο Γραμματέας. Π. Κανδρικάνης — Κ. Καββαδάς

305/96 — Γ. Νεκκάς

ΕΛΛΗΝΙΚΗ ΔΗΜΟΚΡΑΤΙΑ
ΝΟΜΑΡΧΙΑ ΑΝΑΤΟΛΙΚΗΣ ΑΤΤΙΚΗΣ

Αριθ. 314 (3)

Τροποποίηση σχεδίου διανομής Συνοικισμού Χαροκοπίου Κοινότητας Πετροβουνίου Ν. Ιωαννίνων στα Ο.Τ. 1 - 2 - 5 και Ο.Τ. 12 - 14.

Ο ΝΟΜΑΡΧΗΣ ΙΩΑΝΝΙΝΩΝ

Έχοντας υπόψη:

1. Τις διατάξεις του Ν.Δ. της 17.7.1923 (ΦΕΚ 228Α'/ 16.8.23) «Περί σχεδίων πόλεων και κωμών του Κράτους» όπως μεταγενέστερα τροποποιήθηκαν και συμπληρώθηκαν και συγκεκριμένα του άρθρου 3 αυτού.

2. Τις διατάξεις των παρ. 4 & 5 του άρθρου 38 του Ν. 1337/1983 (ΦΕΚ 33 Α') «Επέκταση των πολεοδομικών σχεδίων, οικιστική ανάπτυξη και σχετικές ρυθμίσεις».

3. Τις διατάξεις του Π.Δ. της 2.4.1985 (ΦΕΚ 225 Δ/ 1985) «Περί μεταβίβασης αρμοδιοτήτων στους Νομάρχες».

4. Τις διατάξεις του Ν. 2218/1994 (ΦΕΚ 90/Α/13.7.94) «Ίδρυση Νομαρχιακής Αυτοδιοίκησης κ.λπ. και του Οργανισμό Νομαρχιακής Αυτοδιοίκησης Ιωαννίνων που δημοσιεύθηκε και ισχύει από την 11.5.1995 (ΦΕΚ 397 Β')».

5. Το ρυμοτομικό σχέδιο διανομής του Συνοικισμού Χαροκοπίου Κοινότητας Πετροβουνίου που κυρώθηκε με την αγροτική Νομοθεσία.

6. Τις υπ' αριθ. 60/1996, 61/1996 και 111/1996 Αποφάσεις του Κοινοτικού Συμβουλίου Πετροβουνίου Ιωαννίνων.

7. Την γνωμοδότηση του Συμβουλίου Χωροταξίας, Οικισμού και Περιβάλλοντος του Νομού Ιωαννίνων όπως αυτή διατυπώθηκε με την υπ' αριθ. 30 Η'/5.11.1996 πράξη του.

8. Το γεγονός ότι από τις διατάξεις της παρούσας απόφασης προκαλείται δαπάνη σε βάρος του προϋπολογισμού της Κοινότητας το ύψος της οποίας δεν μπορεί να προσδιορισθεί, αποφασίζουμε:

Τροποποιείται το ρυμοτομικό σχέδιο διανομής Συνοικισμού Χαροκοπίου Κοινότητας Πετροβουνίου Ν. Ιωαννίνων με την μεταφορά:

α) των ρυμοτομικών γραμμών της περιφερειακής οδού στο Ο.Τ. 2 εντός της υπ' αριθ. 6 ιδιοκτησίας και στο όριο αυτής με τις ιδιοκτησίες 7 και 8 και στο Ο.Τ. 1 εντός της υπ' αριθ. 3 ιδιοκτησίας στο όριο αυτής με την ιδιοκτησία υπ' αριθ. 2,


β) των ρυμοτομικών γραμμών μεταξύ των Ο.Τ. 2 και 5 προς τις υπ' αριθ. 6 και 8 ιδιοκτησίες και στο όριο του κτίσματος στην ιδιοκτησία 21 του Ο.Τ. 5 και

γ) των ρυμοτομικών γραμμών μεταξύ των Ο.Τ. 12 και 14 προς τις υπ' αριθ. 68, 69 και 79 ιδιοκτησίες.

Η απόφαση αυτή να δημοσιευθεί στην Εφημερίδα της Κυβερνήσεως.

Ιωάννινα, 3 Φεβρουαρίου 1997

Ο Νομάρχης
ΝΙΚΟΛΑΟΣ ΖΑΡΜΠΑΛΑΣ

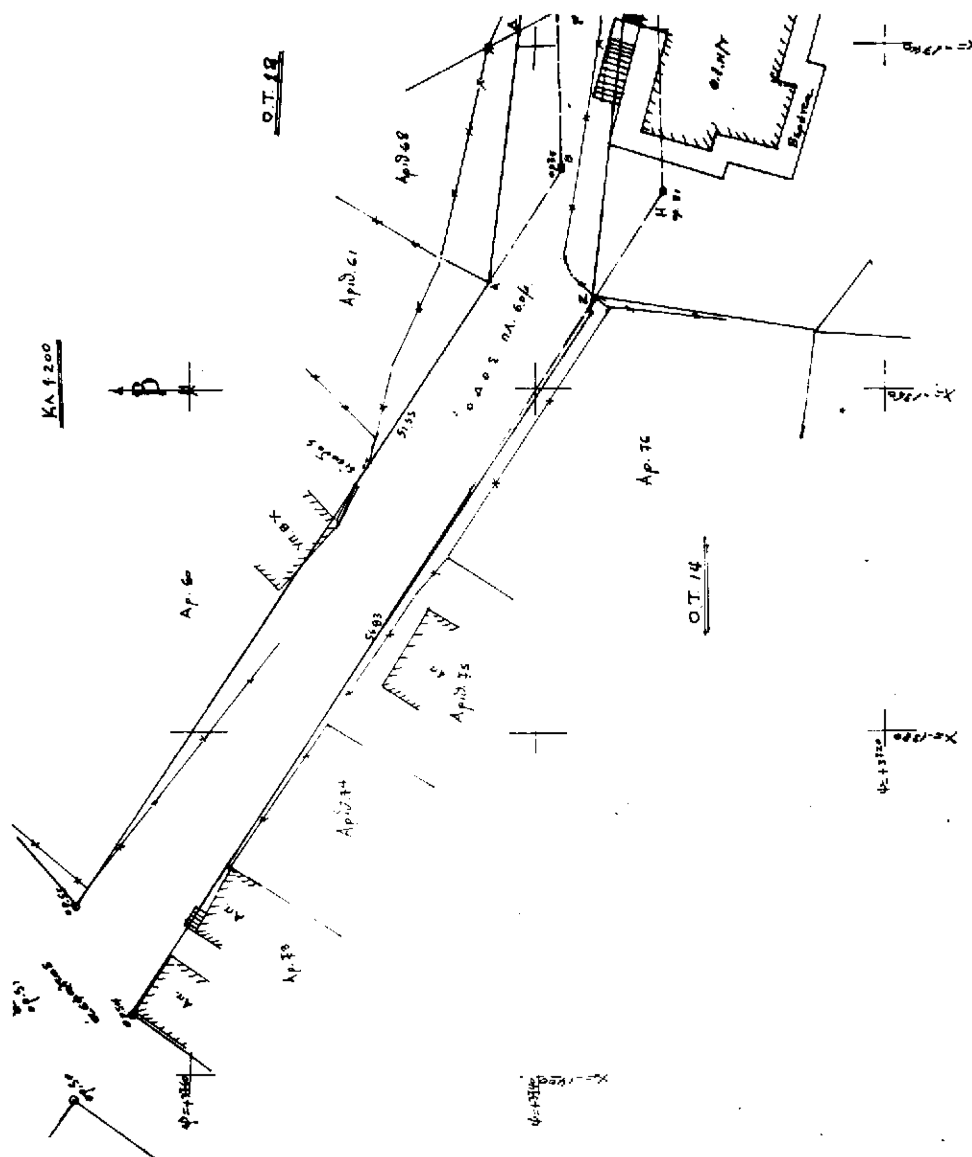


εργοδότης	ΒΑΣΙΟΣ ΙΩΑΝΝΗΣ
έργο	
θέση	ΚΟΠΙ ΙΩΑΝΝΙΝΑ
μελετητής	ΔΗΜΗΤΡΙΟΣ ΜΠΟΥΤΣΟΡΑΣ πολ. μηχανικός
θέμα σχεδίου	ΤΟΠΟΓΡΑΦΙΚΟ
αριθμός	
κλίμακα	1:200
χρόνος μελέτης	ΑΠΡΙΛΙΟΣ 1996
υπογραφή	σφραγίδα
	ΔΗΜΗΤΡΙΟΣ Χ. ΜΠΟΥΤΣΟΡΑΣ ΠΟΛΙΤΙΚΟΣ ΜΗΧΑΝΙΚΟΣ

ΕΜΒΑΔΑ

ΑΒΓΔΑ Ε= 354 μ²

ΓΔΕΓ=ΘΙΚΘΕ = 15μ²

ΖΗΘΖ Ε= 4870 μ²

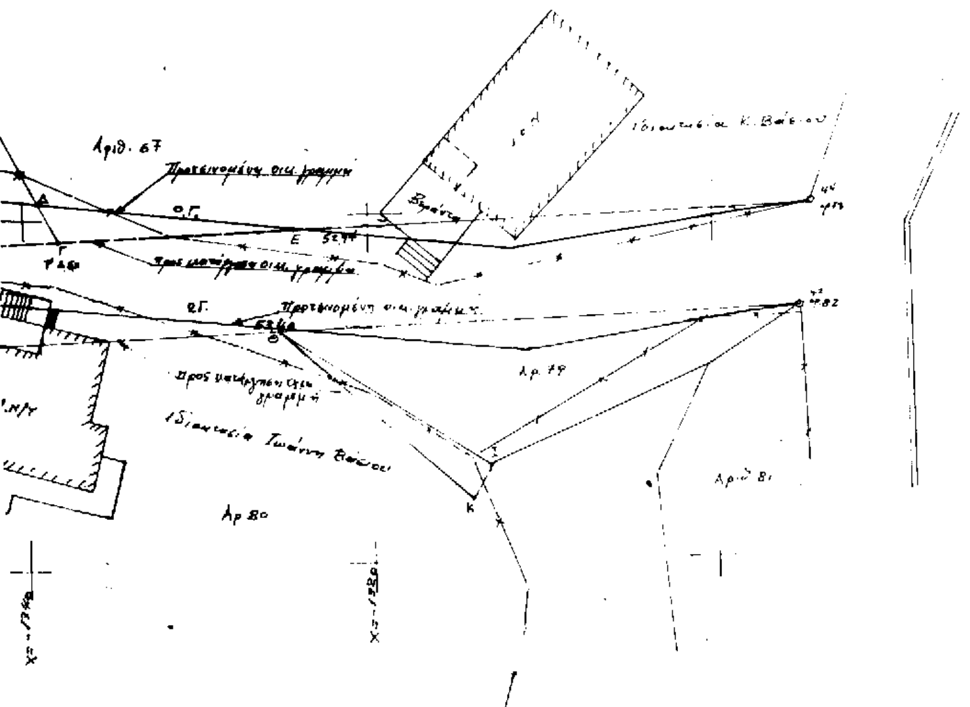

ΤΕΧΝΙΚΗ ΕΚΘΕΣΗ

Η παρούσα αφορά τροποποίηση του ρυμοτομικού σχεδίου Ναρουσιου Κοιν. Πετροβουνίου στα Ο.Τ. 12 και Ο.Τ. 14 όπως φαίνεται στο με κλ. 1:200 Τοπ. Διάγραμμα

Ιωάννινα 22 Απριλίου 1996

ο συντάξας Μηχανικός

ΔΗΜΗΤΡΙΟΣ ΧΡ. ΜΠΟΥΤΣΟΡΑΣ

ΠΟΛΙΤΙΚΟΣ ΜΗΧΑΝΙΚΟΣ